


## BIBLIOTHEK

50 Personen  
Seminar

### MASSE

Fläche: 135 m<sup>2</sup>  
Länge: 18 m  
Breite: 7.5 m  
Höhe: 2.8 m

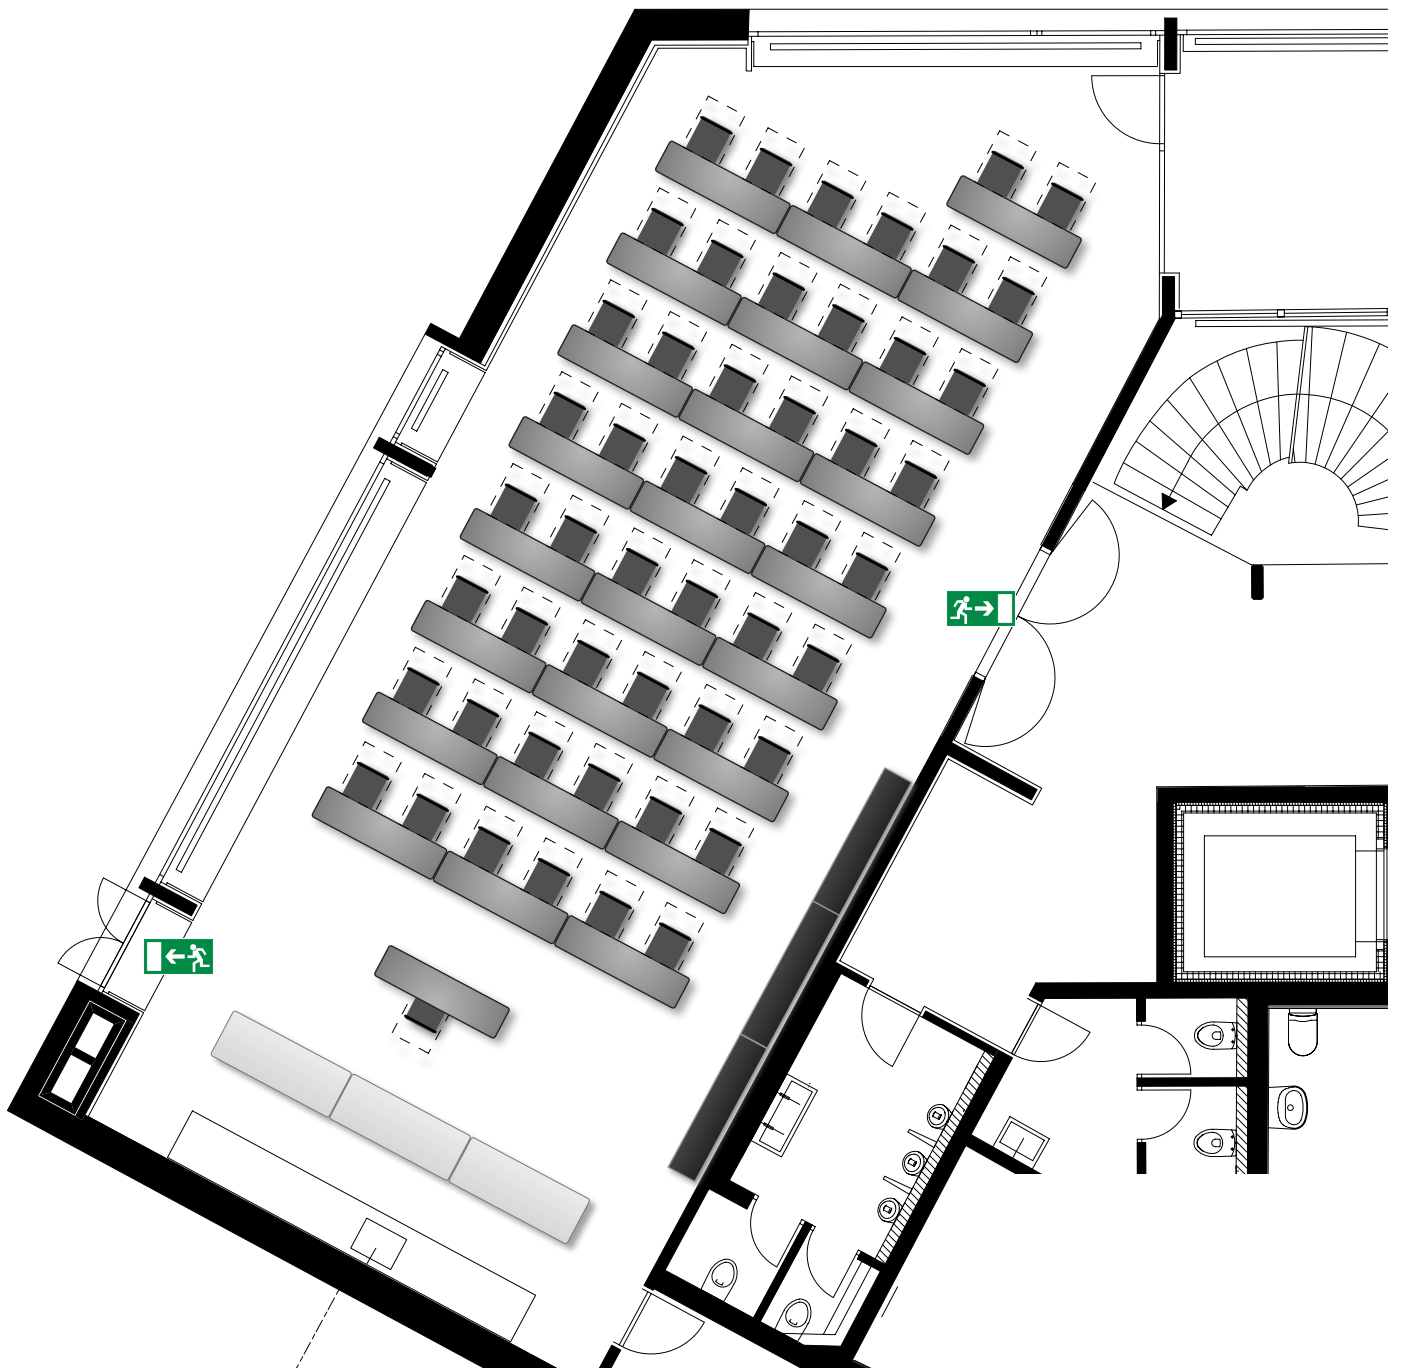

### GRUNDAUSSTATTUNG

- Projektionswand
- Referententisch
- Pinnwand
- Flipchart
- Block & Stift
- Moderationsmaterial
- WLAN
- DSL-Anschluss

